

ΕΦΗΜΕΡΙΣ ΤΗΣ ΚΥΒΕΡΝΗΣΕΩΣ
ΤΗΣ ΕΛΛΗΝΙΚΗΣ ΔΗΜΟΚΡΑΤΙΑΣ

ΑΘΗΝΑ 27 ΣΕΠΤΕΜΒΡΙΟΥ 1983 | ΤΕΥΧΟΣ ΤΕΤΑΡΤΟ | ΑΡΙΘΜΟΣ ΦΥΛΛΟΥ 451

ΠΕΡΙΕΧΟΜΕΝΑ

ΑΠΑΛΛΟΤΡΙΩΣΕΙΣ
ΑΠΟΦΑΣΕΙΣ

ΑΠΑΛΛΟΤΡΙΩΣΕΙΣ
ΑΠΟΦΑΣΕΙΣ

Αριθ. 1894 (1)

Κήρυξη ως αναδασωτέας εκτάσεως 0,009 στρεμμάτων, στη θέση «'Ημερος Τόπος» του Δήμου Ασπροπύργου του Νομού Αττικής.

Ο ΝΟΜΑΡΧΗΣ ΔΥΤ. ΑΤΤΙΚΗΣ

'Εχοντας υπόψη :

1. Τις περί διοικητικής αποκεντρώσεως διατάξεις.

2. Το άρθρο 17 του Συντάγματος.

3. Τις διατάξεις του Ν. 998/1979 «περί προστασίας των δασών και των δασικών εν γένει εκτάσεων της Χώρας» και συγκεκριμένα :

α) του άρθρου 41 παρ. 1

β) του άρθρου 38 παρ. 1

4. Τις δ/γές του Υπουργείου Γεωργίας :

α) 160417/1180/8.7.80 , β) 182447/3049/24.9.80.

5. Την 4196/29.10.82 πρόταση Δασαρχείου Αιγάλεω, περί κηρύξεως αναδασωτέας, της αναφερομένης στο θέμα εκτάσεως, αποφασίζεται :

Κηρύσσεται αναδασωτέα, με σκοπό τη διατήρηση του χαρακτήρα του δάσους η δημόσια δασική έκταση εννέα χιλιοστών (0,009) του στρέμματος που βρίσκεται στη θέση «'Ημερος Τόπος» του Δήμου Ασπροπύργου και προσδιορίζεται από τα στοιχεία ΑΒΓΔΑ, όπως φαίνονται στο συνημμένο διάγραμμα, το οποίο αποτελεί αναπόσπαστο μέρος της αποφάσεως αυτής και έχει όρια :

Ανατολικά : Με δημόσιο δάσος πεύκης και πέραν καταληφθείσα έκταση υπό ιδίου.

Δυτικά : Με δημόσιο δάσος πεύκης.

Βόρεια : Ομοίως.

Νότια : Με δημόσιο δάσος πεύκης και πέραν αγροτικός δρόμος.

Η δασική βλάστηση που εχερσώθηκε παράνομα θα αποκατασταθεί με φυσική αναγέννηση.

Η απόφαση αυτή να δημοσιευθεί στη Εφημερίδα της Κυβερνήσεως.


Αιγάλεω, 10 Νοεμβρίου 1982


Ο Νομάρχης
ΘΑΝ. Δ. ΤΣΙΜΠΟΥΚΗΣ


ΝΟΜΑΡΧΙΑ ΑΤΤΙΚΗΣ
ΔΙΑΜ/ΣΜΑ ΔΥΤ.ΑΤΤΙΚΗΣ
ΔΙΕΥΘΥΝΣΗ ΔΑΣΩΝ
ΔΑΣΑΡΧΕΙΟ ΑΙΓΑΛΕΩ

Ἀνήκει στήν ὑπ' ἀρ. 1894/82 ἀπόφαση
Ἀναπλ. Νομάρχη Δ/τος Δυτ. Ἀττικῆς


Σχεδιάγραμμα ἀναδασώσεως ἐκτάσεως
στή θέση Ἥμερος Τόπος ..... περιφερείας τοῦ Δήμου Ἀσπρόπυργος
Κλίμακα: 1:50.....
Ἀρ. ΔΑΔ ....

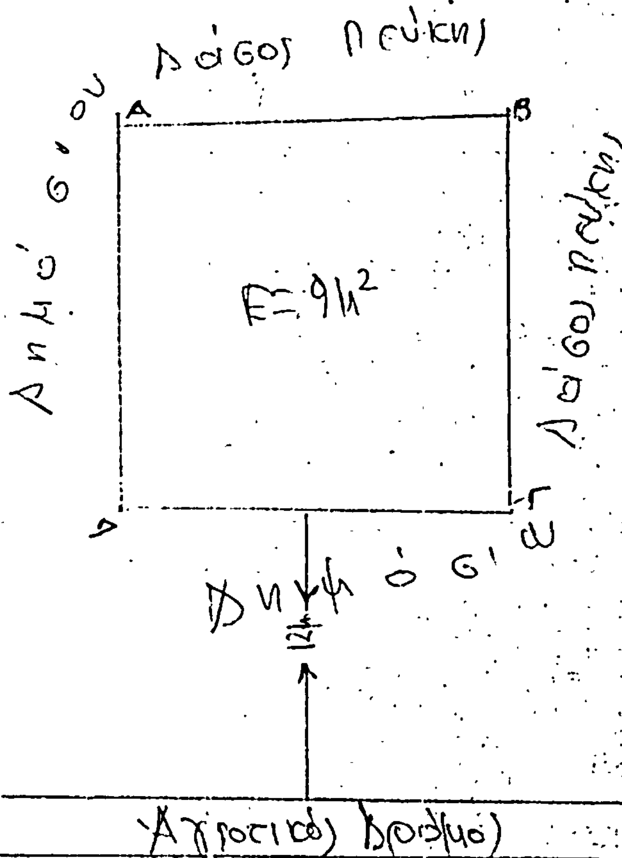

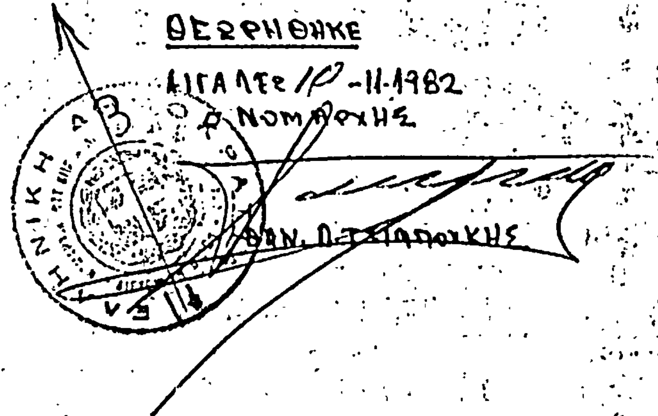


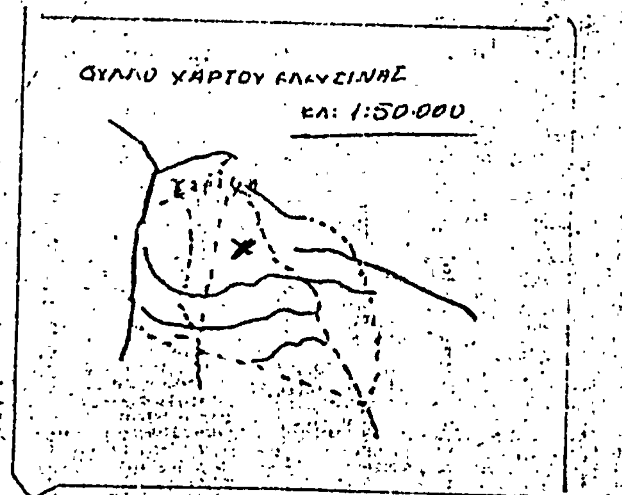

Ἐθεωρήθη
Ὁ Δ/ντής Δασῶν
9 ΝΟΕ 1982

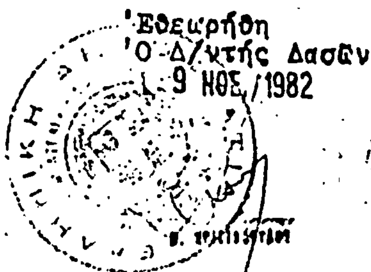

Ἐθεωρήθη
Ὁ Δασάρχης

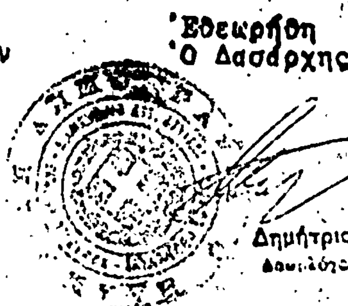

Δημήτριος Μ...
Δασολόγος

Ὁ Συντάξας

Β. Κουκούρης



Αριθ. 1893 (2)

Κήρυξη ως αναδασωτέας εκτάσεως 0,227 στρεμμάτων, στη θέση «Μαγούλα» του Δήμου Ασπροπύργου του Νομού Ατικής.

Ο ΝΟΜΑΡΧΗΣ ΔΥΤ. ΑΤΤΙΚΗΣ

Έχοντας υπόψη :

1. Τις περί διοικητικής αποκεντρώσεως διατάξεις.
2. Το άρθρο 17 του Συντάγματος.
3. Τις διατάξεις του Ν. 998/1979 «περί προστασίας των δασών και των δασικών εν γένει εκτάσεων της Χώρας» και συγκεκριμένα :

α) Του άρθρου 41 παρ. 1, β) του άρθρου 38 παρ. 1,

4. Τις δ/γές του Υπουργείου Γεωργίας :

α) 160417/1180/8.7.80, β) 182447/3049/24.9.80.

5. Την 4196/29.10.82 πρόταση Δασαρχείου Αιγάλεω, περί κηρύξεως αναδασωτέας, της αναφερομένης στο θέμα εκτάσεως, αποφασίζεται :

Κηρύσσεται αναδασωτέα, με σκοπό τη διατήρηση του χαρακτήρα του δάσους η δημόσια δασική έκταση διακοσίων είκοσι εφτά (227) χιλιοστών του στρέμματος που βρίσκεται στη θέση «Μαγούλα» του Δήμου Ασπροπύργου και προσδιορίζεται από τα στοιχεία ΙΘΜΚΙ όπως φαίνονται στο συνημμένο διάγραμμα, το οποίο αποτελεί αναπόσπαστο μέρος της αποφάσεως αυτής και έχει όρια :

Ανατολικά : Με καταληφθείσα δημόσια δασική έκταση υπό Αγγέλου Δημ. Λιάκου.

Δυτικά : Με καταληφθείσα δημόσια δασική έκταση υπό Ευάγγ. Παν. Μουζάκη.

Βόρεια : Με δημόσια δασική έκταση.


Νότια : Με καταληφθείσα δημόσια δασική έκταση υπό Ευάγγ. Παν. Μουζάκη κλπ.

Η δασική βλάστηση που εκχερσώθηκε παράνομα θα αποκατασταθεί με φυσική αναγέννηση.

Η απόφαση αυτή να δημοσιευθεί στην Εφημερίδα της Κυβερνήσεως.

Αιγάλεω, 10 Νοεμβρίου 1982

Ο Νομάρχης
ΘΑΝ. Δ. ΤΣΙΜΠΟΥΚΗΣ

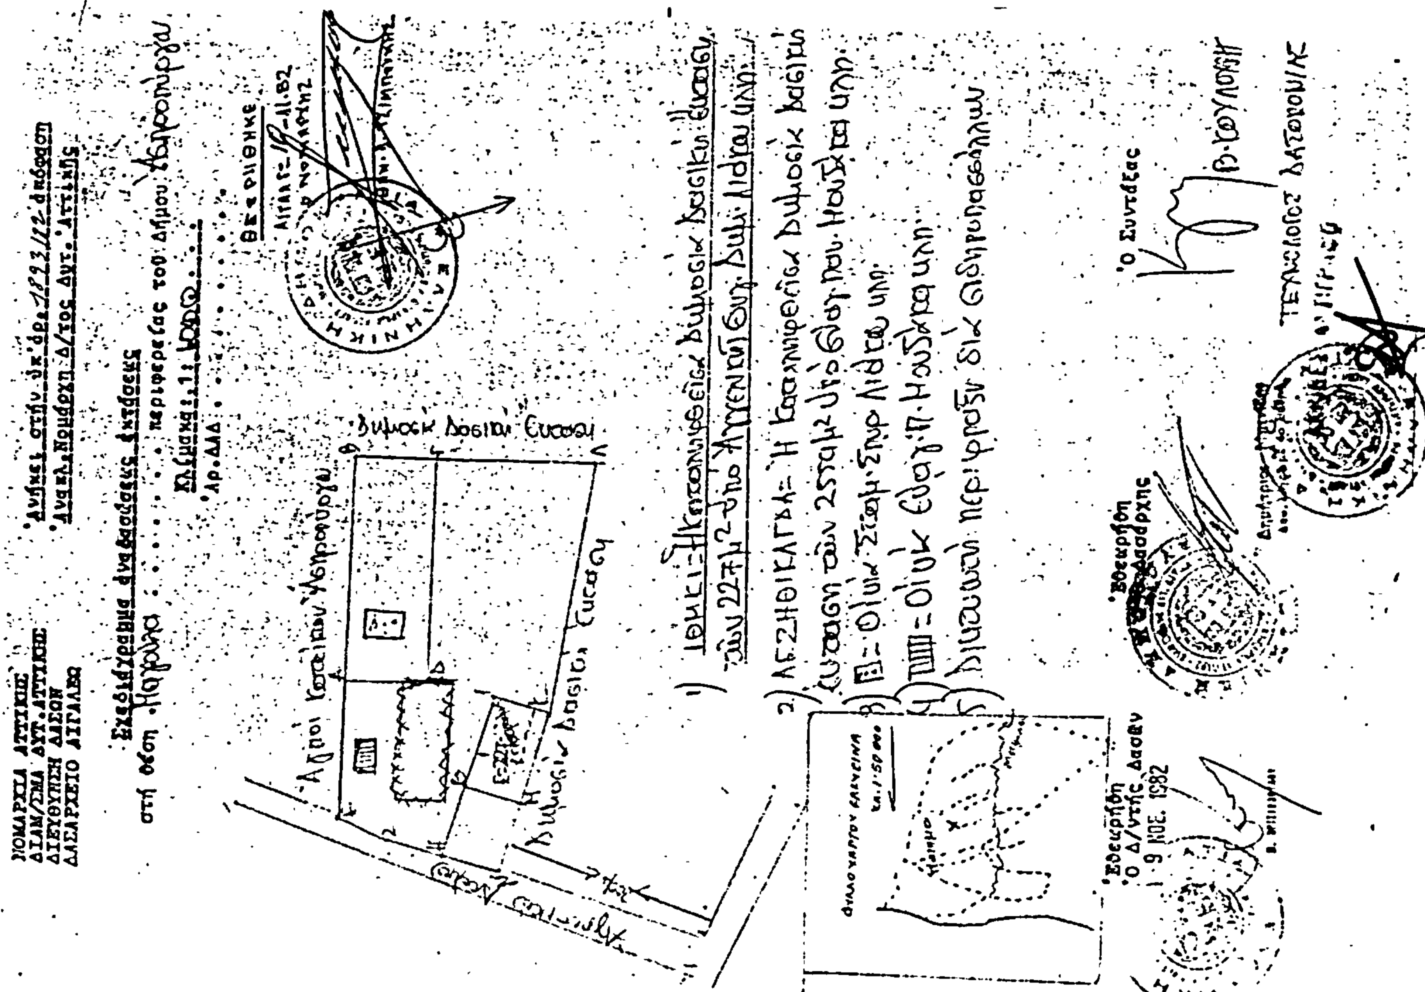

Αριθ. 1892 (3)

Κήρυξη ως αναδασωτέας εκτάσεως 0,227 στρεμμάτων, στη θέση «Μαγούλα» του Δήμου Ασπροπύργου του Νομού Αττικής.

Ο ΝΟΜΑΡΧΗΣ ΔΥΤ. ΑΤΤΙΚΗΣ

Έχοντας υπόψη :

1. Τις περί διοικητικής αποκεντρώσεως διατάξεις.
2. Το άρθρο 17 του Συντάγματος.
3. Τις διατάξεις του Ν. 998/1979 «περί προστασίας των δασών και των δασικών εν γένει εκτάσεων της Χώρας» και συγκεκριμένα :
α) Του άρθρου 41 παρ. 1, β) του άρθρου 38 παρ. 1.
4. Τις δ/γές του Υπουργείου Γεωργίας :
α) 160417/1180/8.7.80, β) 182447/3049/24.9.80.
5. Την 4196/29.10.82 πρόταση Δασαρχείου Αιγάλεω, περί κηρύξεως αναδασωτέας, της αναφερομένης στο θέμα εκτάσεως, αποφασίζεται :

Κηρύσσεται αναδασωτέα, με σκοπό τη διατήρηση του χαρακτήρα του δάσους η δημόσια δασική έκταση διακοσίων είκοσι εφτά χιλιοστών του στρέμματος (227) που βρίσκεται στη θέση «Μαγούλα» του Δήμου Ασπροπύργου και προσδιορίζεται από τα στοιχεία ΗΘΜΝΗ όπως φαίνονται στο συνημμένο διάγραμμα, το οποίο αποτελεί αναπόσπαστο μέρος της αποφάσεως αυτής και έχει όρια :

Ανατολικά : Με αγροτικό δρόμο.
Δυτικά : Με καταληφθείσα δημόσια δασική έκταση υπό Αγγελικής θυγ. Δημ. Λιόκα κλπ.
Βόρεια : Με δημόσια δασική έκταση.
Νότια : Με καταληφθείσα δημόσια δασική έκταση υπό Ευαγ. Παν. Μουζάκη.

Η δασική βλάστηση που χερσώθηκε παράνομα θα αποκατασταθεί με φυσική αναγέννηση.

Η απόφαση αυτή να δημοσιευθεί στην Εφημερίδα της Κυβερνήσεως.

Αιγάλεω, 10 Νοεμβρίου 1982

Ο Νομάρχης
ΘΑΝ. Δ. ΤΣΙΜΠΟΥΚΗΣ

Αριθ. 1838 (4)

Κήρυξη ως αναδασωτέας εκτάσεως 1,00 στρεμμάτων, στη θέση «Μαγούλα» του Δήμου Ασπροπύργου του Νομού Αττικής.

Ο ΝΟΜΑΡΧΗΣ ΔΥΤ. ΑΤΤΙΚΗΣ

Έχοντας υπόψη :

1. Τις περί διοικητικής αποκεντρώσεως διατάξεις.
2. Το άρθρο 17 του Συντάγματος.
3. Τις διατάξεις του Ν. 998/1979 «περί προστασίας των δασών και των δασικών εν γένει εκτάσεων της Χώρας» και συγκεκριμένα :

α) Του άρθρου 41 παρ. 1, β) του άρθρου 38 παρ. 1.

4. Τις δ/γές του Υπουργείου Γεωργίας :

α) 160417/1180/8.7.80, β) 182447/3049/24.9.80.

5. Την 4196/29.10.82 πρόταση Δασαρχείου Αιγάλεω, περί κηρύξεως αναδασωτέας, της αναφερομένης στο θέμα εκτάσεως, αποφασίζεται :

Κηρύσσεται αναδασωτέα, με σκοπό τη διατήρηση του χαρακτήρα του δάσους η δημόσια δασική έκταση ενός στρέμματος (1) που βρίσκεται στη θέση «Μαγούλα» του Δήμου Ασπροπύργου και προσδιορίζεται από τα στοιχεία ΑΒΓΔΑ, όπως φαίνονται στο συνημμένο διάγραμμα, το οποίο αποτελεί αναπόσπαστο μέρος της αποφάσεως αυτής και έχει όρια :

Ανατολικά : Με καταληφθείσα δημόσια δασική έκταση υπό Επαγγ. Παν. Μουζάκη κλπ.

Δυτικά : Με δημόσια δασική έκταση.

Βόρεια : Με καταληφθείσα δημόσια δασική έκταση υπό Ευάγγ. Παν. Μουζάκη κλπ.

Νότια : Με αγρούς κατοίκων Ασπροπύργου.


Η δασική βλάστηση που εκχερσώθηκε παράνομα θα αποκατασταθεί με φυσική αναγέννηση.


Η απόφαση αυτή να δημοσιευθεί στη Εφημερίδα της Κυβερνήσεως.

Αιγάλεω, 10 Νοεμβρίου 1982

Ο Νομάρχης

ΘΑΝ. Δ. ΤΣΙΜΠΟΥΚΗΣ

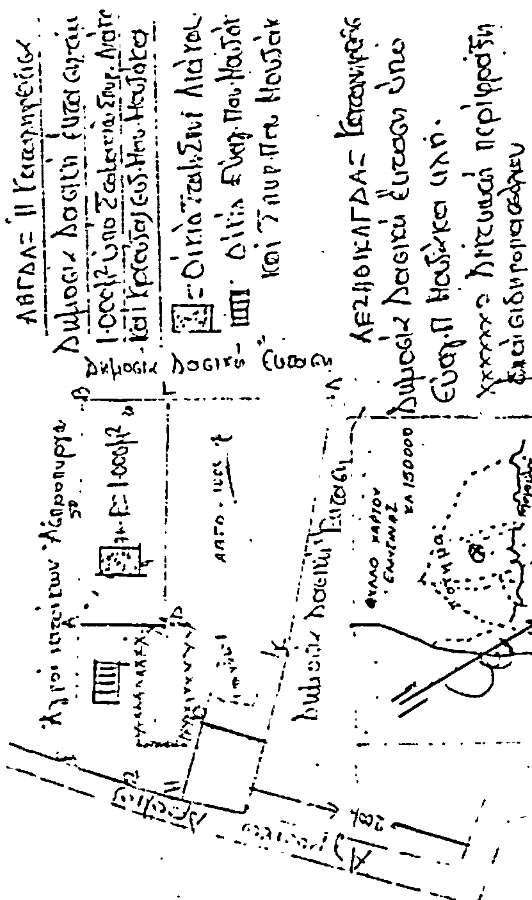

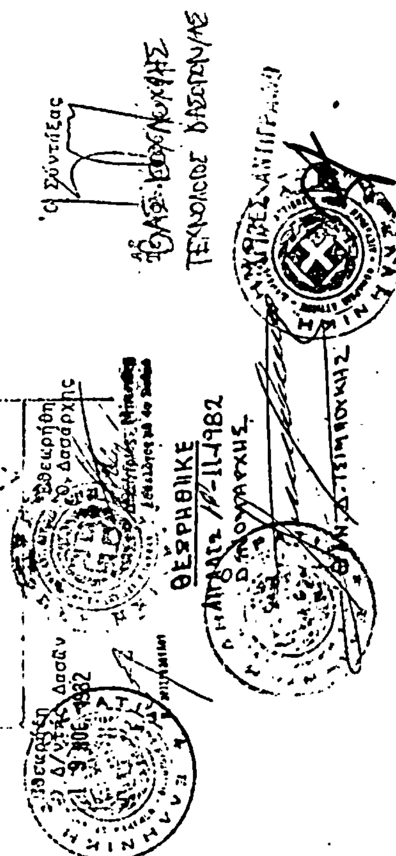

Αριθ. 1895 (5)

Κήρυξη ως αναδασωτέας εκτάσεως 2,554 στρεμμάτων, στη θέση «Μαγούλα» του Δήμου Ασπροπύργου του Νομού Αττικής.

Ο ΝΟΜΑΡΧΗΣ ΔΥΤ. ΑΤΤΙΚΗΣ

Έχοντας υπόψη :

1. Τις περί διοικητικής αποκεντρώσεως διατάξεις.

2. Το άρθρο 17 του Συντάγματος.

3. Τις διατάξεις του Ν. 998/1979 «περί προστασίας των δασών και των δασικών εν γένει εκτάσεων της Χώρας» και συγκεκριμένα :

α) Του άρθρου 41 παρ. 1, β) του άρθρου 38 παρ. 1.
4. Τις δ/γές του Υπουργείου Γεωργίας.
α) 160417/1180/8.7.80, β) 182447/3049/24.9.80.
5. Την 4196/29.10.82 πρόταση του Δασαρχείου Αιγάλεω, περί κηρύξεως αναδασωτέας, της αναφερομένης στο θέμα εκτάσεως, αποφασίζουμε :

Κηρύσσουμε αναδασωτέα, με σκοπό τη διατήρηση του χαρακτήρα του δάσους την δημόσια δασική έκταση δύο στρεμ. και πεντακοσίων πενήντα τεσσάρων χιλιοστών (2,554) που βρίσκεται στη θέση «Μαγούλα» του Δήμου Ασπροπύργου και πρόσδιορίζεται από τα στοιχεία ΑΕΖΗΘΙΚΛΓΔΑ, όπως φαίνονται στο συνημμένο διάγραμμα, το οποίο αποτελεί αναπόσπαστο μέρος της αποφάσεως αυτής και έχει όρια :

Ανατολικά : Με αγροτικό δρόμο επί 25 μ. και κατάληψη Αγγελικής θυγ. Δημ. Λιάκου.

Δυτικά : Με δημόσια έκταση επί 36 μ. και κατάληψη Σταματίου Σπ. Λιάκου κλπ.

Βόρεια : Με δημόσια δασική έκταση και κατάληψη Αγγέλου Δημ. Λιάκου κλπ.

Νότια : Με αγρούς διαφόρων κατοίκων Ασπροπύργου και κατάληψη Σταμ. Λιάκου κλπ.

Η δασική βλάστηση που εκχερσώθηκε παράνομα θα αποκατασταθεί με φυσική αναγέννηση.


Η απόφαση αυτή να δημοσιευθεί στην Εφημερίδα της Κυβερνήσεως.

Αιγάλεω, 10 Νοεμβρίου 1982

Ο Νομάρχης
ΘΑΝ. Δ. ΤΣΙΜΠΟΥΚΗΣ





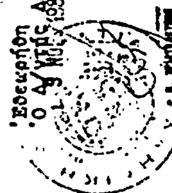

Αριθ. 1890 (6)

Κήρυξη ως αναδασωτέας εκτάσεως 1,000 στρεμμάτων, στη θέση «Αγία Σωτήρα» του Δήμου Μάνδρας του Νομού Αττικής.

Ο ΝΟΜΑΡΧΗΣ ΔΥΤ. ΑΤΤΙΚΗΣ

Έχοντας υπόψη :

1. Τις περί διοικητικής αποκεντρώσεως διατάξεις.
2. Το άρθρο 17 του Συντάγματος.
3. Τις διατάξεις του Ν. 998/1979 «περί προστασίας των δασών και των δασικών εν γένει εκτάσεων της Χώρας» και συγκεκριμένα :

α) Του άρθρου 41 παρ. 1, β) του άρθρου 38 παρ. 1.

4. Τις δ/γές του Υπουργείου Γεωργίας :

α) 160417/1180/8.7.80, β) 182447/3049/24.9.80.

5. Την 4197/29.10.82 πρόταση Δασαρχείου Αιγάλεω, περί κηρύξεως αναδασωτέας, της αναφερομένης στο θέμα εκτάσεως. αποφασίζεται :

Κυρύσσεται αναδασωτέα, με σκοπό τη διατήρηση του χαρακτήρα του δάσους την ιδιωτική δασική έκταση ενός (1) στρέμματος που βρίσκεται στη θέση «Αγία Σωτήρα» του Δήμου Μάνδρας και προσδιορίζεται από τα στοιχεία ΑΒΓΔΑ όπως φαίνονται στο συνημμένο διάγραμμα, το οποίο αποτελεί αναπόσπαστο μέρος της αποφάσεως αυτής και έχει όρια :


Ανατολικά : Με δάσος πεύκης.
Δυτικά : Ομοίως.
Βόρεια : Με δάσος πεύκης και παλαιά οικία.
Νότια : Με δάσος πεύκης.

Η δασική βλάστηση που εκχερσώθηκε παράνομα θα αποκατασταθεί με φυσική αναγέννηση.

Η απόφαση αυτή να δημοσιευθεί στην Εφημερίδα της Κυβερνήσεως.


Αιγάλεω, 10 Νοεμβρίου 1982

Ο Νομάρχης
ΘΑΝ. Δ. ΤΣΙΜΠΟΥΚΗΣ

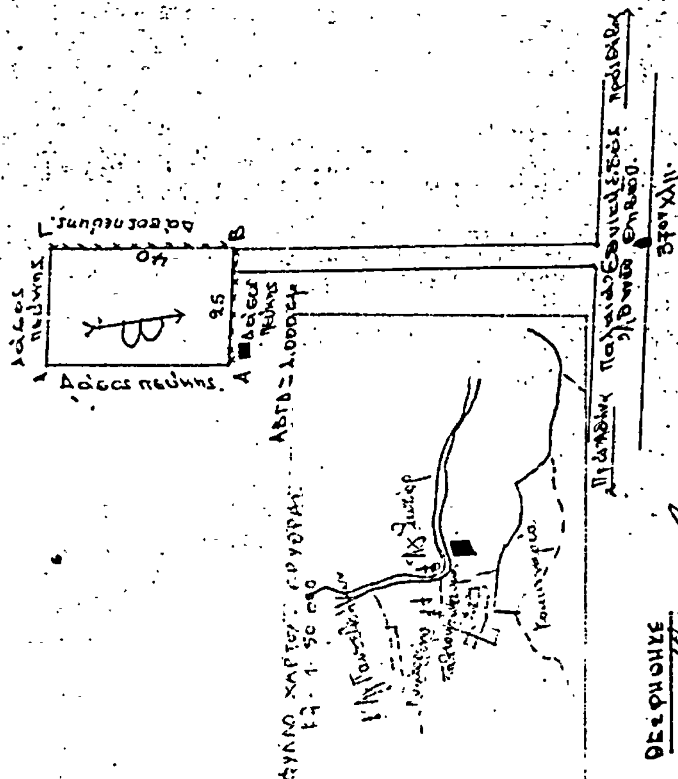






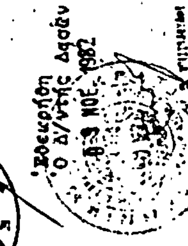



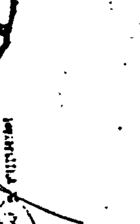



Αριθ. 1891 (7)

Κήρυξη ως αναδασωτέας εκτάσεως 0,875 στρεμμάτων, στη θέση «Άγιος Γεώργιος» του Δήμου Μάνδρας του Νομού Αττικής.

Ο ΝΟΜΑΡΧΗΣ ΔΥΤ. ΑΤΤΙΚΗΣ

Έχοντας υπόψη :

1. Τις περί διοικητικής αποκεντρώσεως διατάξεις.

2. Το άρθρο 17 του Συντάγματος.

3. Τις διατάξεις του Ν. 998/1979 «περί προστασίας των δασών και των δασικών εν γένει εκτάσεων της Χώρας» και συγκεκριμένα :

α) Του άρθρου 41 παρ. 1, β) του άρθρου 38 παρ. 1.

4. Τις δ/γές του Υπουργείου Γεωργίας :

α) 160417/1180/8.7.80, β) 182447/3049/24.9.80.

5. Την 4197/29.10.82 πρόταση Δασαρχείου Αιγάλεω, περί κηρύξεως αναδασωτέας, της αναφερομένης στο θέμα εκτάσεως, αποφασίζεται :

Κηρύσσεται αναδασωτέα, με σκοπό τη διατήρηση του χαρακτήρα του δάσους την ιδιωτική δασική έκταση οκτακοσίων εβδομήντα πέντε χιλιοστών του στρέμματος (0.875) στρεμμάτων που βρίσκεται στη θέση «Άγιος Γεώργιος» του Δήμου Μάνδρας και προσδιορίζεται από τα στοιχεία ΑΒΓΔΑ, όπως φαίνονται στο συνημμένο διάγραμμα, το οποίο αποτελεί αναπόσπαστο μέρος της αποφάσεως αυτής και έχει όρια :

Ανατολικά : Με χωματόδρομο.
Δυτικά : Με δάσος πεύκης.
Βόρεια : Ομοίως.
Νότια : Ομοίως :

Η δασική βλάστηση που εχχερσώθηκε παράνομα θα αποκατασταθεί με φυσική αναγέννηση.

Η απόφαση αυτή να δημοσιευθεί στην Εφημερίδα της Κυβερνήσεως.

Αιγάλεω, 10 Νοεμβρίου 1982

Ο Νομάρχης
ΘΑΝ. Δ. ΤΣΙΜΠΟΥΚΗΣ

